

Kadastrale gegevens


Adres	Prinsen Bolwerk 3, gebouw 3
Perceel	3714
Sectie	B
Kadastrale gemeente	HAARLEM



negen graden architectuur


Heiligenbergerweg 113 - 3816 AJ Amersfoort
T.033.4702436 - F.033.4702437 - E. info@9graden.net - I. www.9graden.net

Project: **Antroposofisch Centrum Haarlem**
Opdrachtgever: Antroposofisch Centrum Haarlem
Tekening: **Situatie**
Fase: Voorlopig ontwerp
Schaal: 1:500
Formaat: A3
Projectnummer: 14.03
Tekeningnummer: **V.0.0**
Datum: 02.10.2015

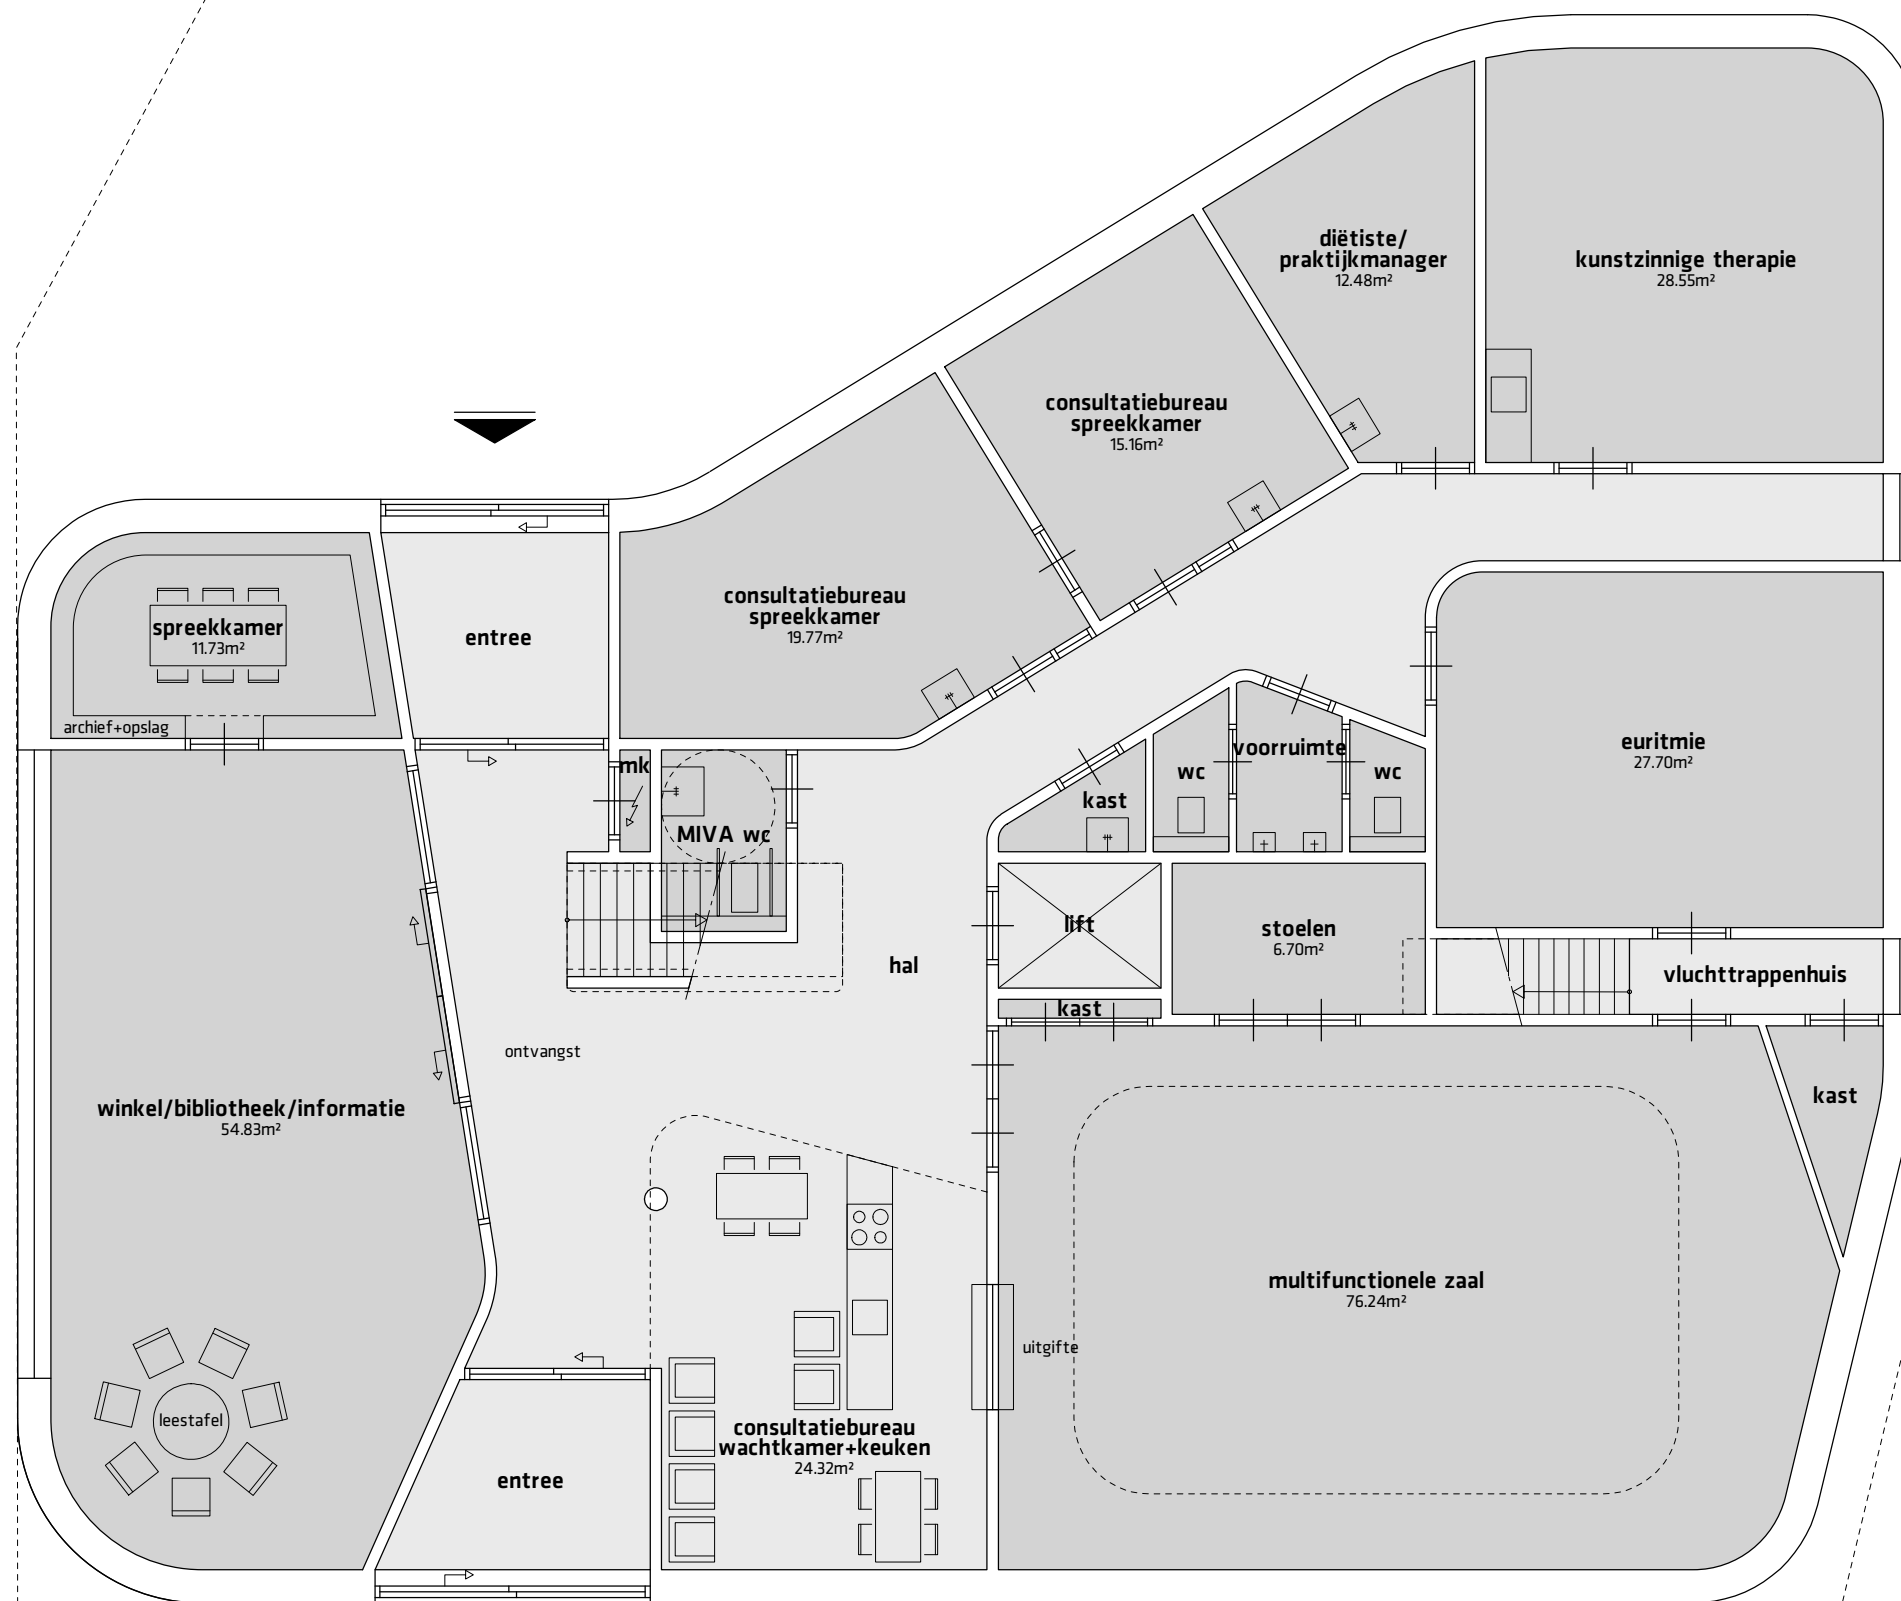

9° negen graden architectuur
 Heiligenbergerweg 113 - 3816 AJ Amersfoort
 T.033.4702436 - F.033.4702437 - E. info@9graden.net - I. www.9graden.net


Project: **Antroposofisch Centrum Haarlem**
 Opdrachtgever: Antroposofisch Centrum Haarlem
 Tekening: **Plattegrond begane grond**
 Fase: Voorlopig ontwerp
 Schaal: 1:100
 Formaat: A3
 Projectnummer: 14.03
 Tekeningnummer: **V.1.0**
 Datum: 02.10.2015

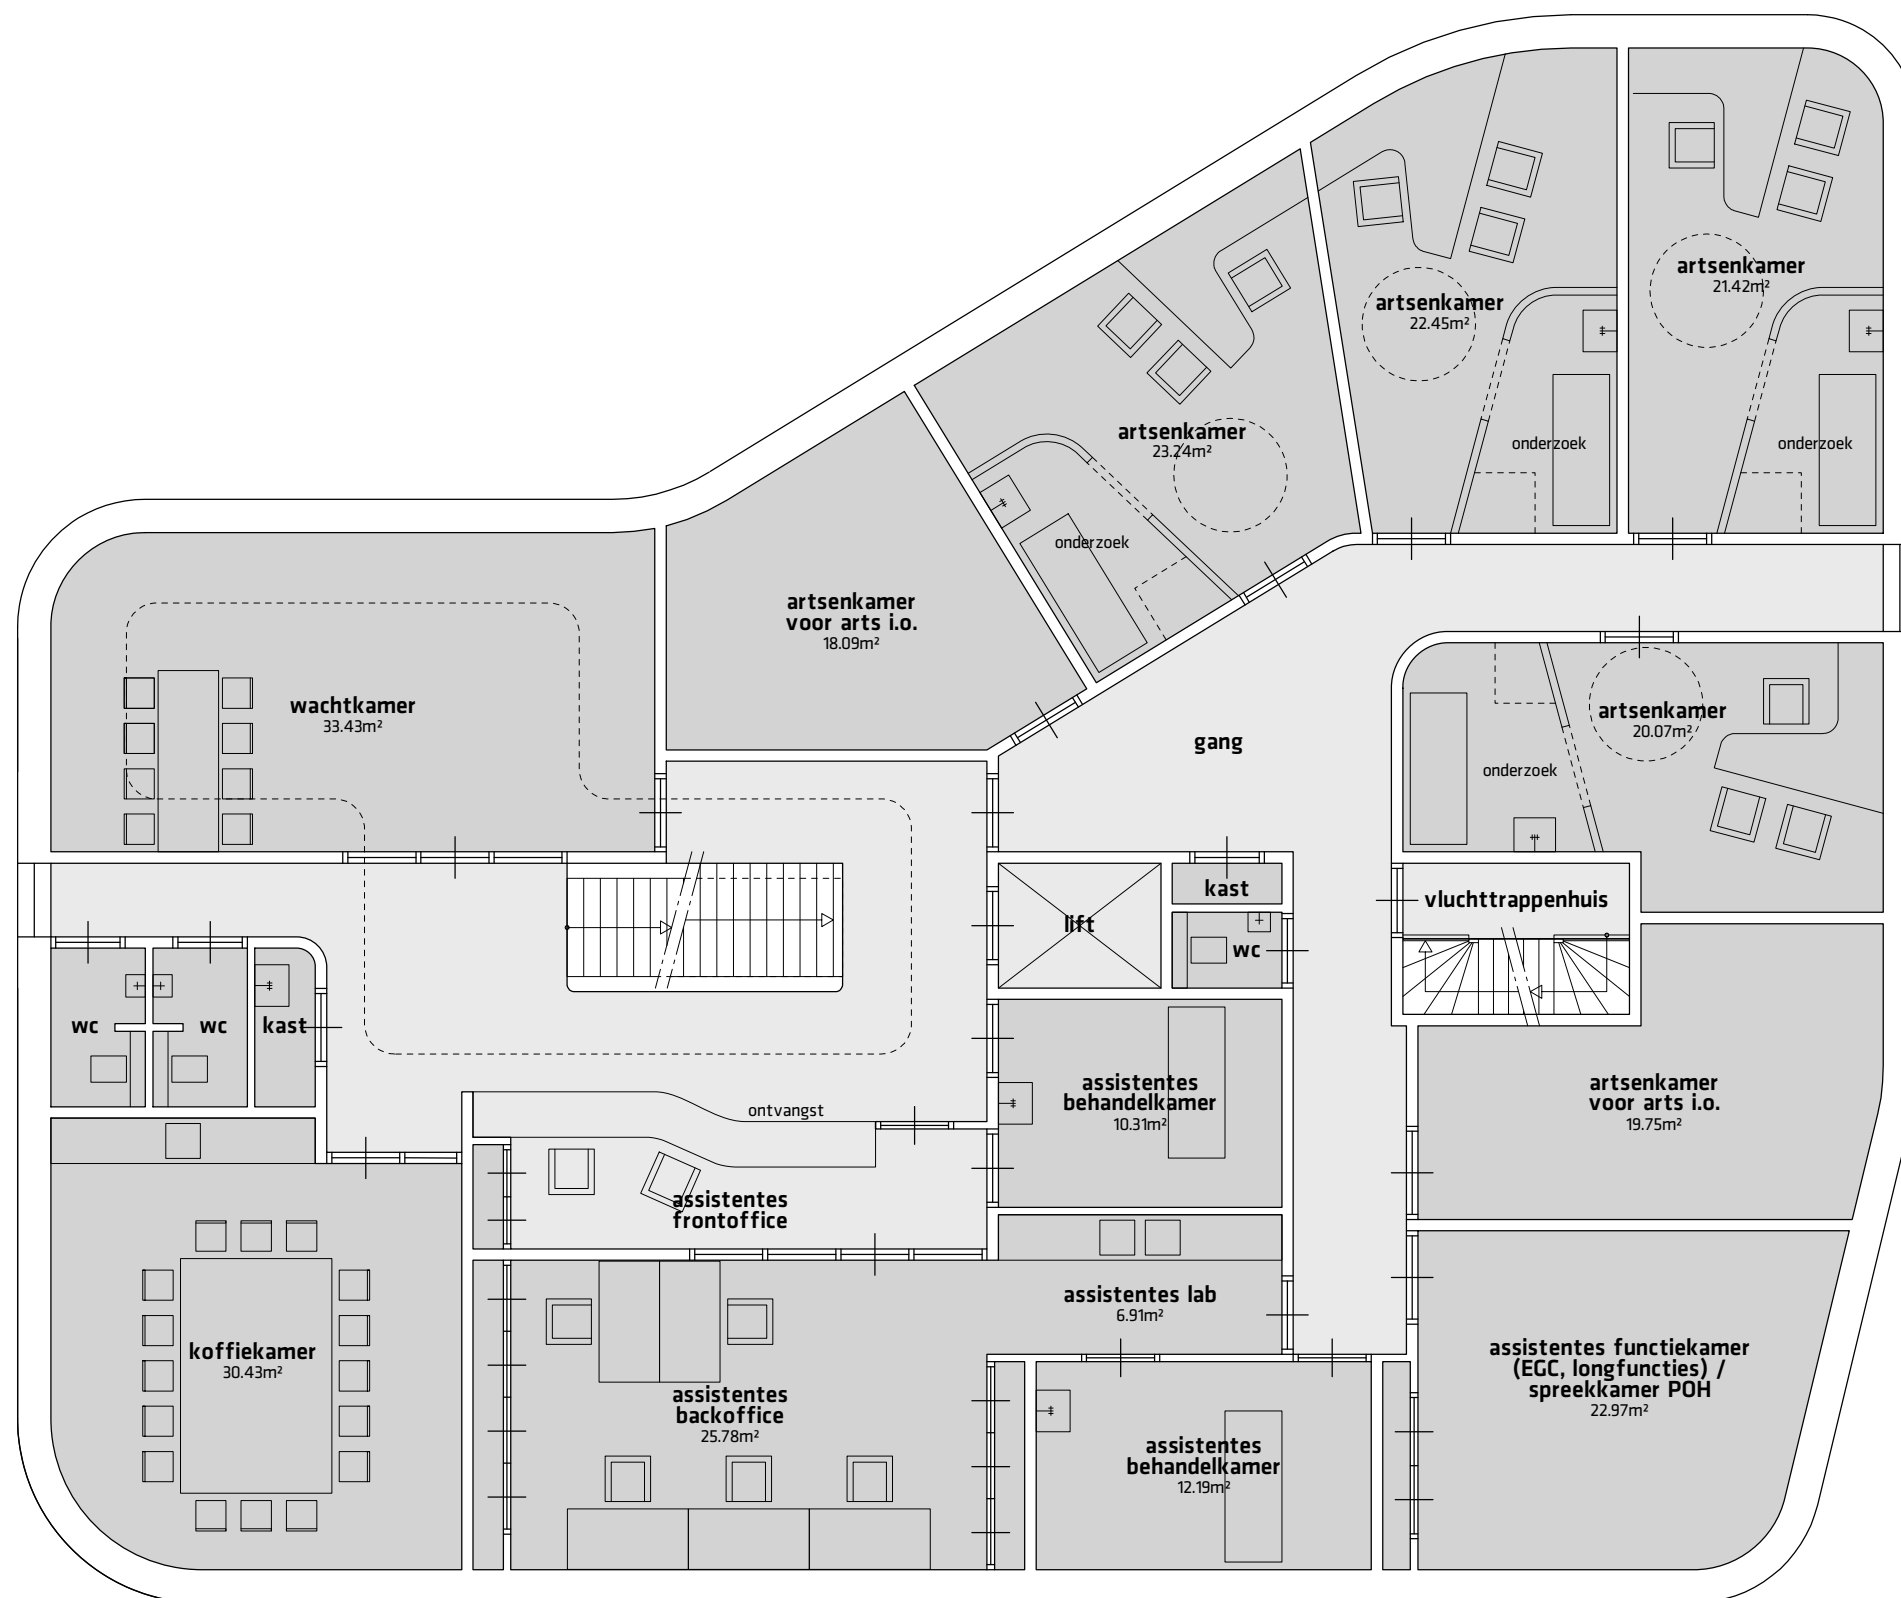

9° negen graden architectuur
 Heiligenbergerweg 113 - 3816 AJ Amersfoort
 T.033.4702436 - F.033.4702437 - E. info@9graden.net - I. www.9graden.net

Project: **Antroposofisch Centrum Haarlem**
 Opdrachtgever: Antroposofisch Centrum Haarlem
 Tekening: **Plattegrond 1e verdieping**
 Fase: Voorlopig ontwerp
 Schaal: 1:100
 Formaat: A3
 Projectnummer: 14.03


Tekeningnummer: **V.1.1**
 Datum: 02.10.2015

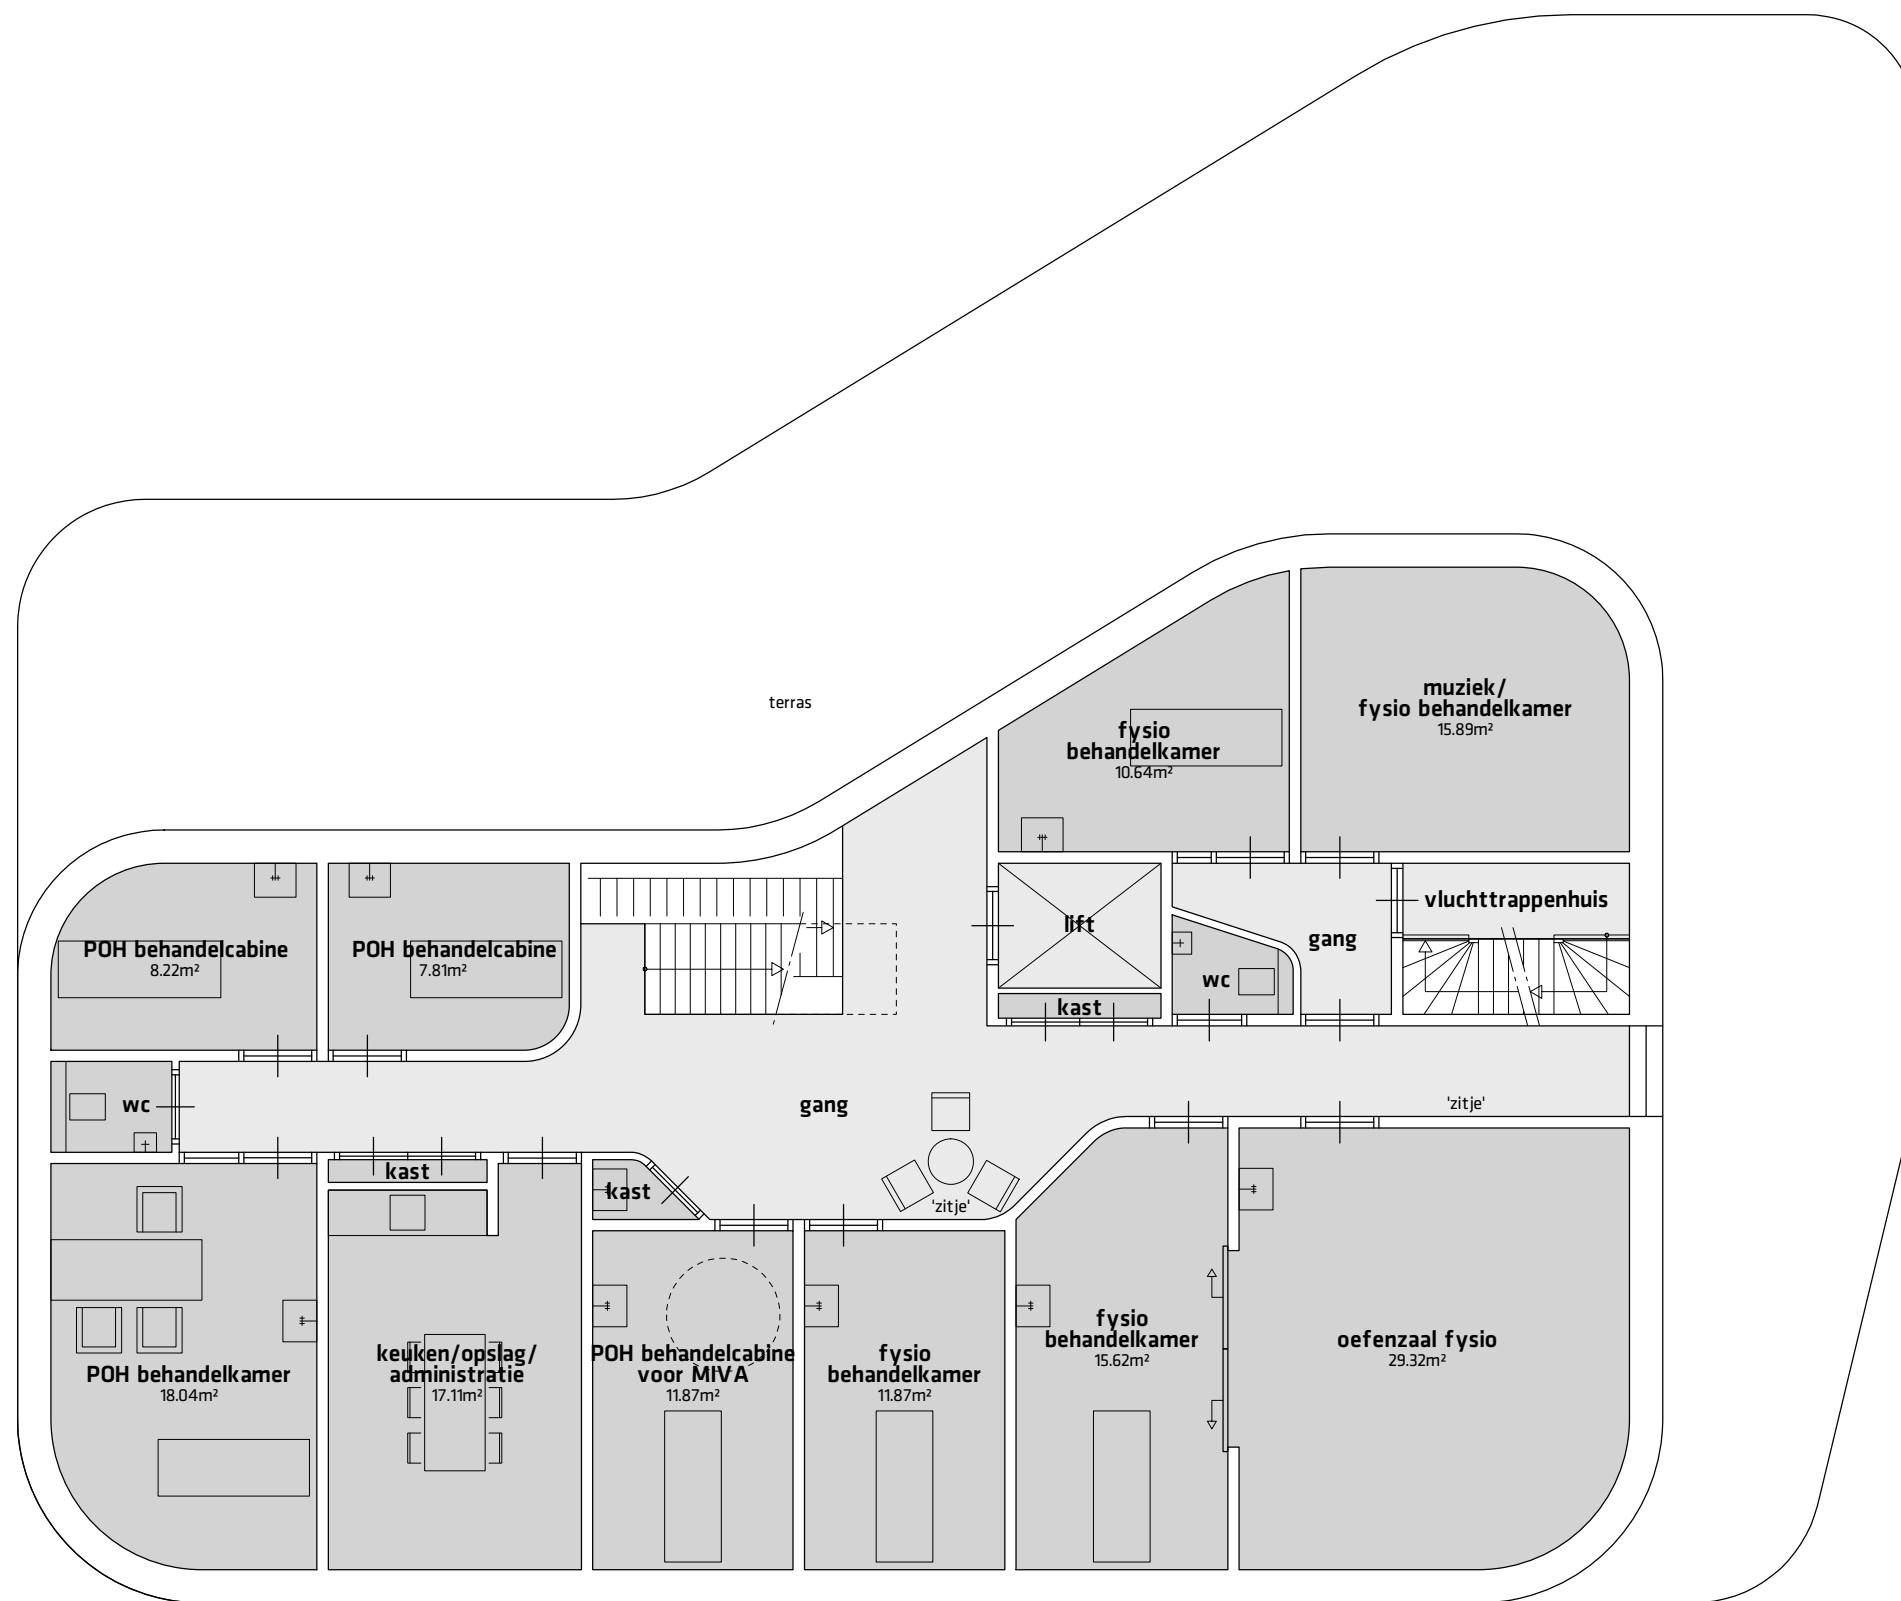

9° negen graden architectuur
 Heiligenbergerweg 113 - 3816 AJ Amersfoort
 T.033.4702436 - F.033.4702437 - E. info@9graden.net - I. www.9graden.net

Project: **Antroposofisch Centrum Haarlem**
 Opdrachtgever: Antroposofisch Centrum Haarlem
 Tekening: **Plattegrond 2e verdieping**
 Fase: Voorlopig ontwerp
 Schaak: 1:100
 Formaat: A3
 Projectnummer: 14.03

Tekeningnummer: **V.1.2**
 Datum: 02.10.2015

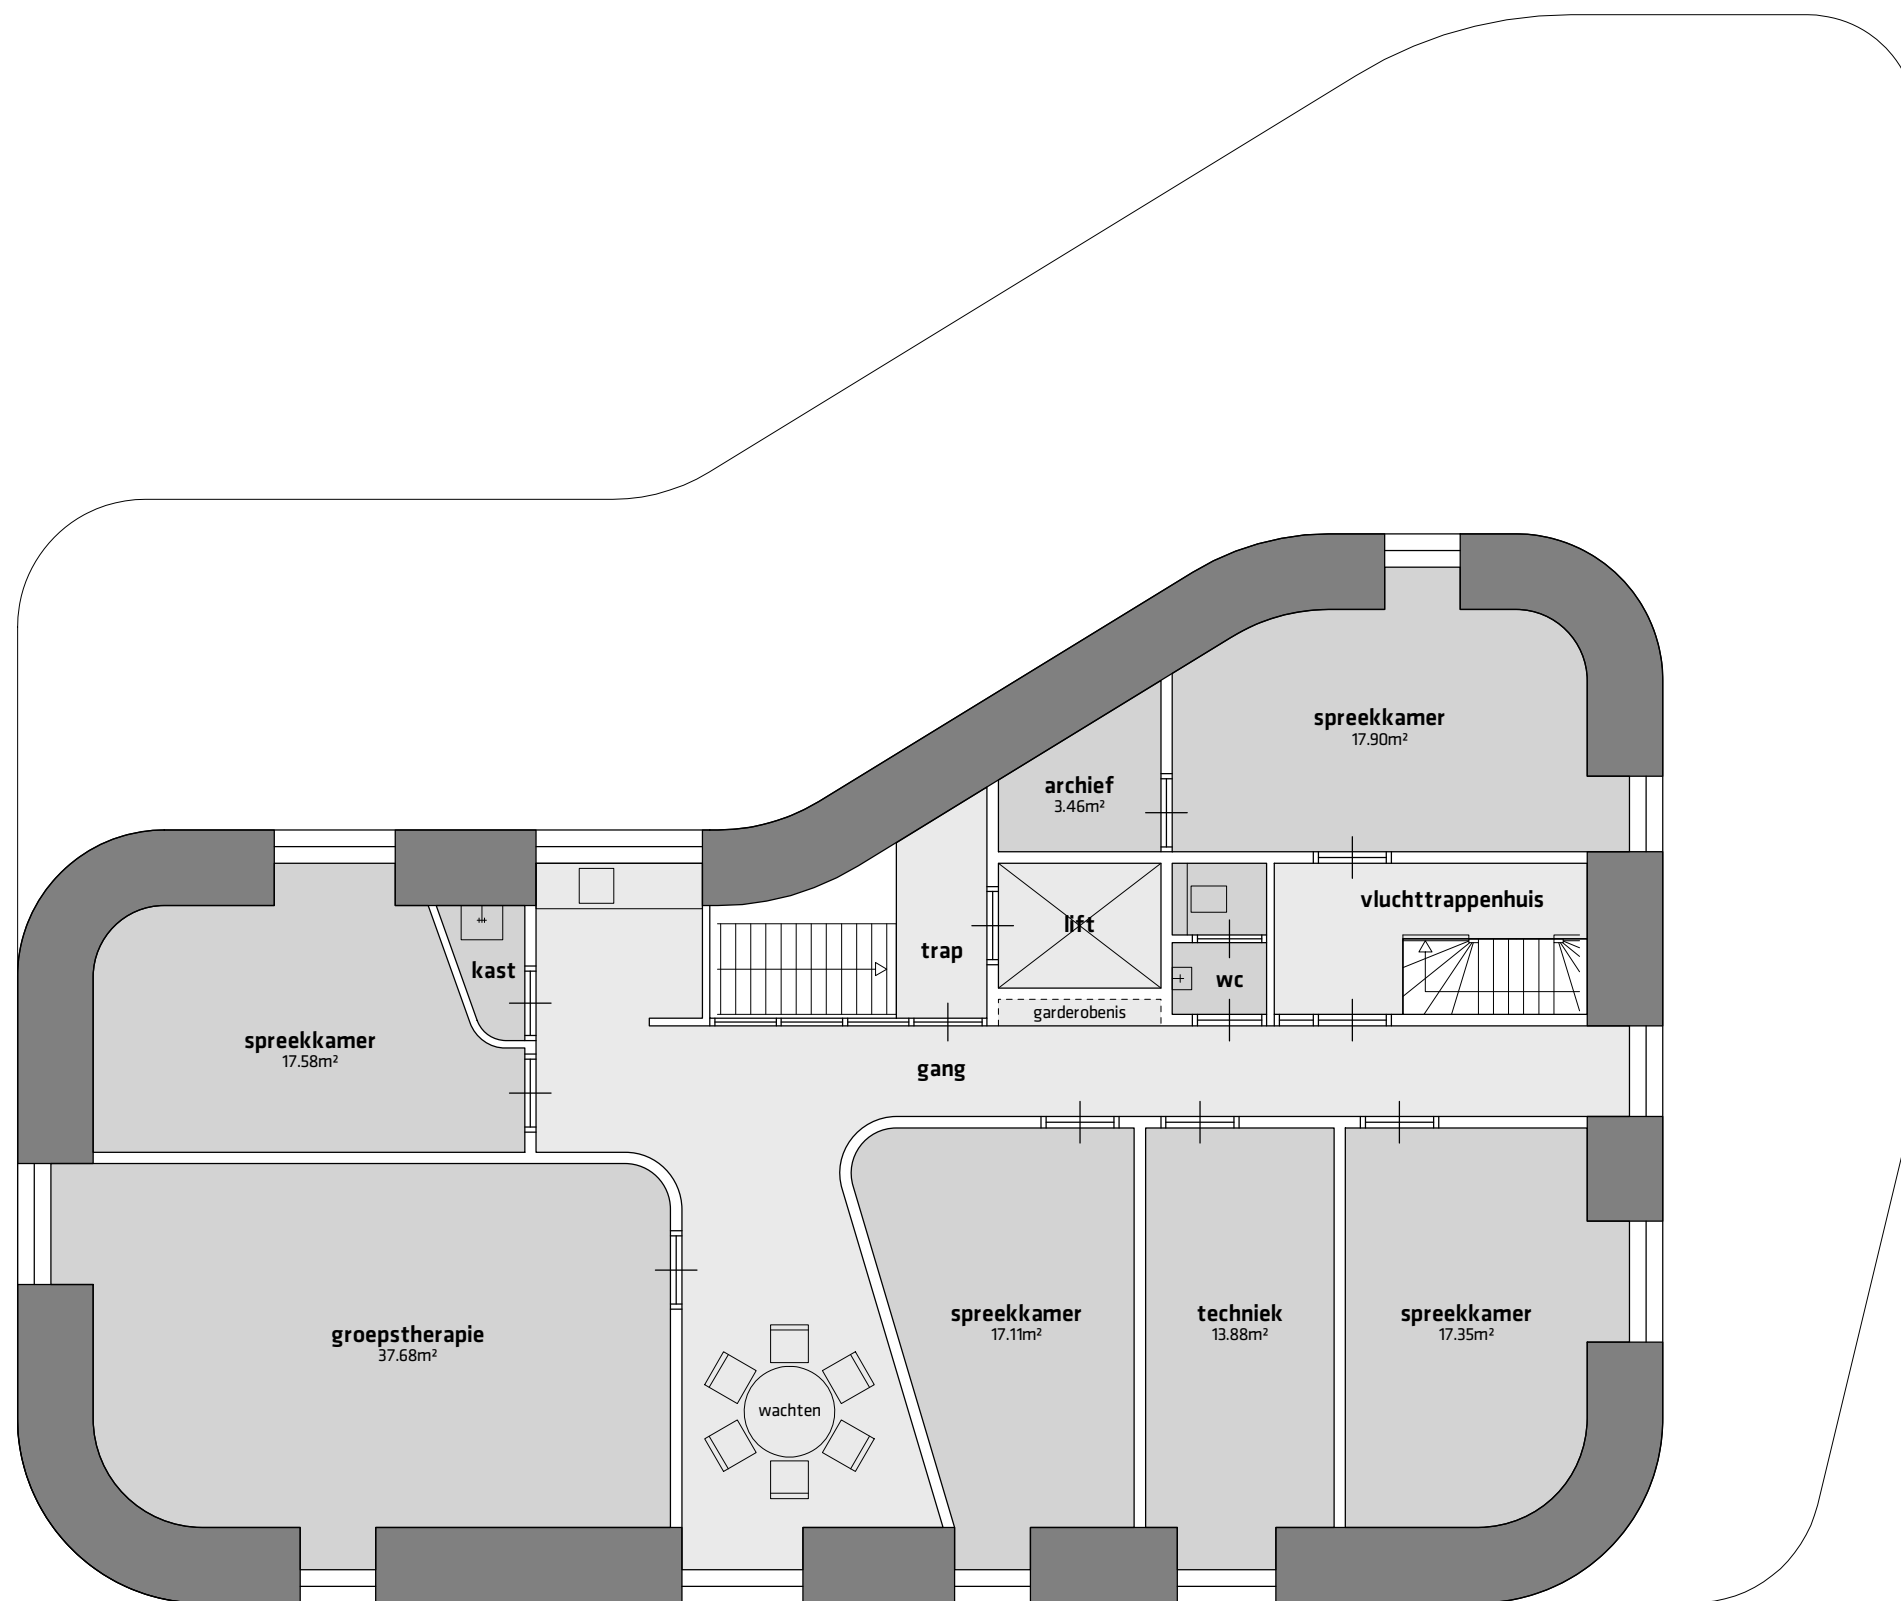

9° negen graden architectuur
 Heiligenbergerweg 113 - 3816 AJ Amersfoort
 T.033.4702436 - F.033.4702437 - E. info@9graden.net - I. www.9graden.net

Project: **Antroposofisch Centrum Haarlem**
 Opdrachtgever: Antroposofisch Centrum Haarlem
 Tekening: **Plattegrond 3e verdieping**
 Fase: Voorlopig ontwerp
 Schaak: 1:100
 Formaat: A3
 Projectnummer: 14.03

Tekeningnummer: **V.1.3**
 Datum: 02.10.2015



9 **negen graden architectuur**
Heiligenbergerweg 113 - 3816 AJ Amersfoort
T.033.4702436 - F.033.4702437 - E. info@9graden.net - I. www.9graden.net

Project: **Antroposofisch Centrum Haarlem**
Opdrachtgever: Antroposofisch Centrum Haarlem
Tekening: **Zuidgevel - variant A**
Fase: Voorlopig ontwerp
Schaak:
Formaat: A3
Projectnummer: 14.03

Tekeningnummer: **V.2.1-A**
Datum: 02.10.2015



9 *negen graden architectuur*
Heiligenbergerweg 113 - 3816 AJ Amersfoort
T.033.4702436 - F.033.4702437 - E. info@9graden.net - I. www.9graden.net

Project: **Antroposofisch Centrum Haarlem**
Opdrachtgever: Antroposofisch Centrum Haarlem
Tekening: **Zuidwestaanzicht - variant A**
Fase: Voorlopig ontwerp
Schaak:
Formaat: A3
Projectnummer: 14.03

Tekeningnummer: **V.2.2-A**
Datum: 02.10.2015



9 **negen graden architectuur**
Heiligenbergerweg 113 - 3816 AJ Amersfoort
T.033.4702436 - F.033.4702437 - E. info@9graden.net - I. www.9graden.net

Project: **Antroposofisch Centrum Haarlem**
Opdrachtgever: Antroposofisch Centrum Haarlem
Tekening: **Zuidgevel - variant B**
Fase: Voorlopig ontwerp
Schaak:
Formaat: A3
Projectnummer: 14.03

Tekeningnummer: **V.2.1-B**
Datum: 02.10.2015